



ZESTAWIENIE POMIESZCZEN		
NR	NAZWA POMI.	PU [m ²] POSADZKA
1/1	HOLL	52,6 GRES
1/2	HALA SPORTOWA	630 POS. SPORT.
1/3	WC	2,2 GRES
1/4	WC	2,2 GRES
1/5	WC INWALIDY	4,7 GRES
1/6	MAGAZYN SPRZTU	29,3 GRES
1/7	SZATNIA D	14,6 GRES
1/8	SZATNIA M	14,6 GRES
1/9	LAZNIANIA /WC	13,1 GRES
1/10	LAZNIANIA /WC	15,0 GRES
1/11	P. NAUCZYCIELA	10,8 GRES
RAZEM PU [m ²]		789,1

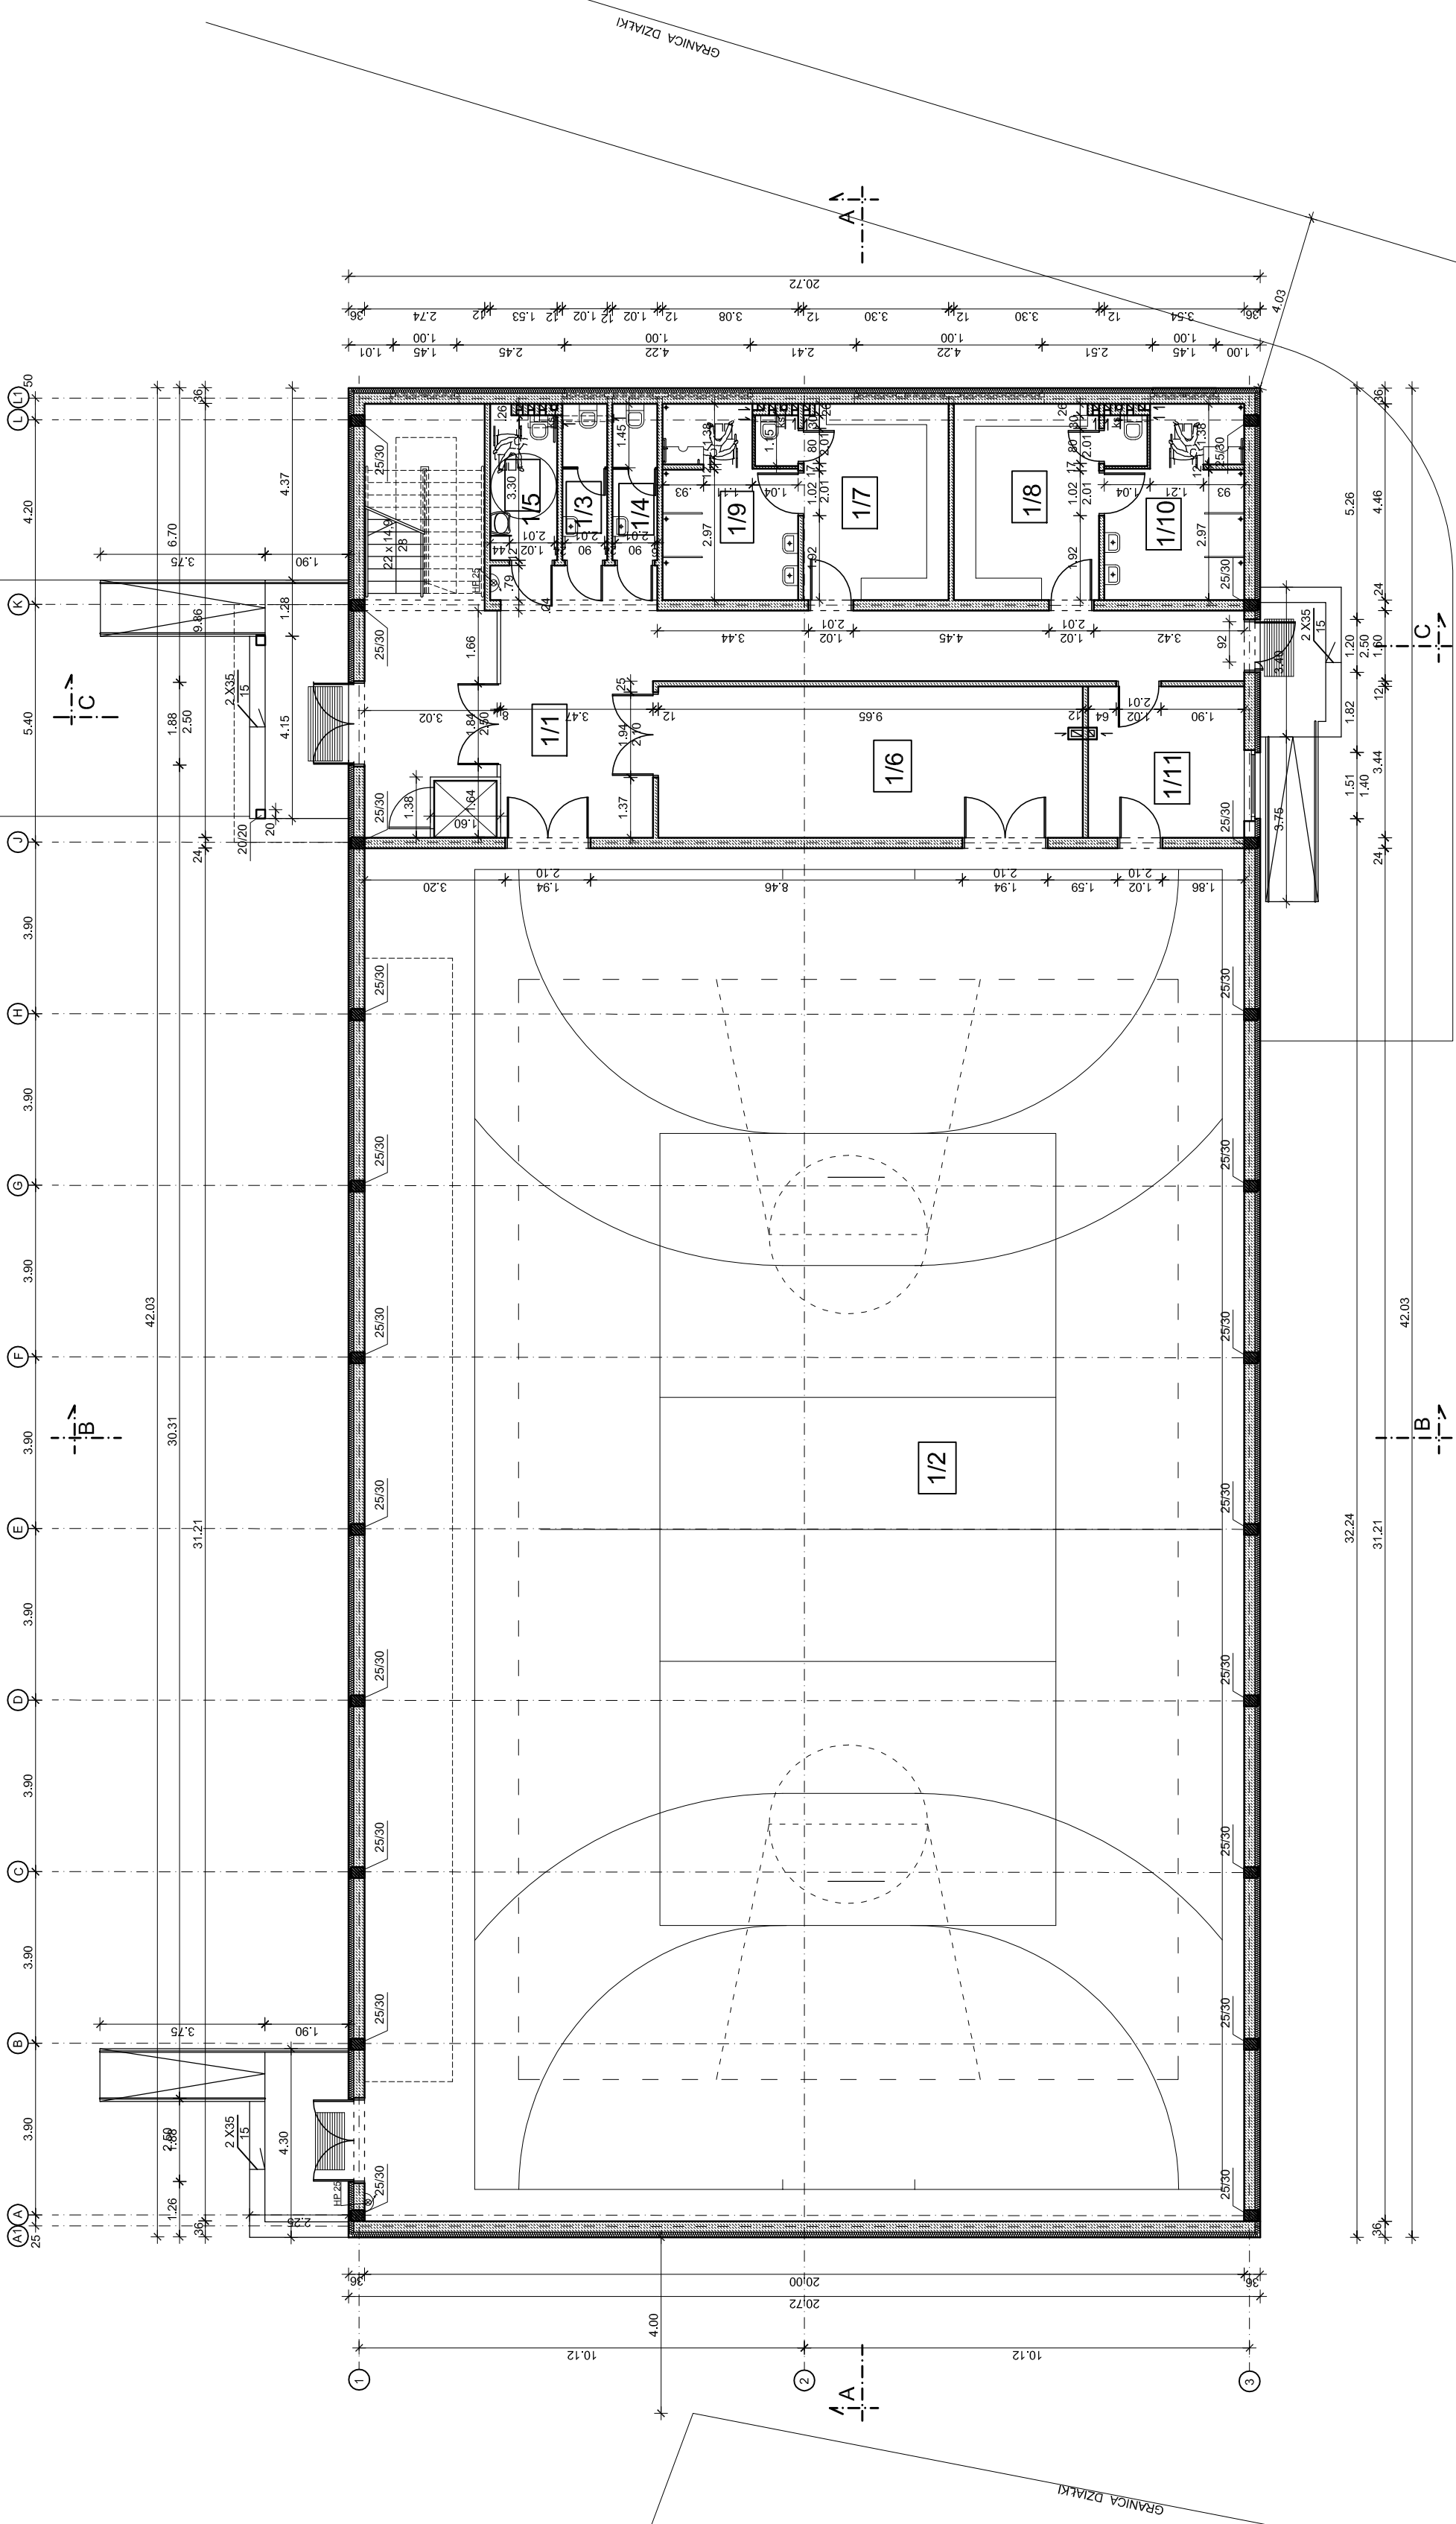


BIURO PROJEKTOWE
 Roman Chyla
 SALA GIMNASTYCZNA Z ZAPLECZEM
 W OSIEKU DZIAŁKA NR 4342.434.432
RZUT PARTERU 1:100
 PROJEKT BUDOWLANY
 PRACOWNIA ARCHITEKTURA
 W OLSZTYNIE
 UL. POLSKA 10
 15-008 OLSZTYN
 TEL. 71 374 21 00
 FAX 71 374 21 00
 NIP 524-000-0000

ERROR: syntaxerror
OFFENDING COMMAND: --nostringval--

STACK:

/Title
()
/Subject
(D:20100203150817+01'00')
/ModDate
()
/Keywords
(PDFCreator Version 0.9.5)
/Creator
(D:20100203150817+01'00')
/CreationDate
(oem)
/Author
-mark-