


ZESTAWIENIE POMIESZCZEŃ		
NR	NAZWA POMI.	PU [m <sup>2</sup> ] POSADZKA
2/1	HOLL	31,9 GRES
2/2	WC	2,7 GRES
2/3	WC	2,9 GRES
2/4	GALERIA	64,7 GRES
2/5	SALA KLUBOWA	32,2 GRES
2/6	GIM. KOREKCYJNA	44,7 GRES
2/7	GRY CICHE	35,4 GRES
RAZEM PU [m <sup>2</sup> ]		214,5

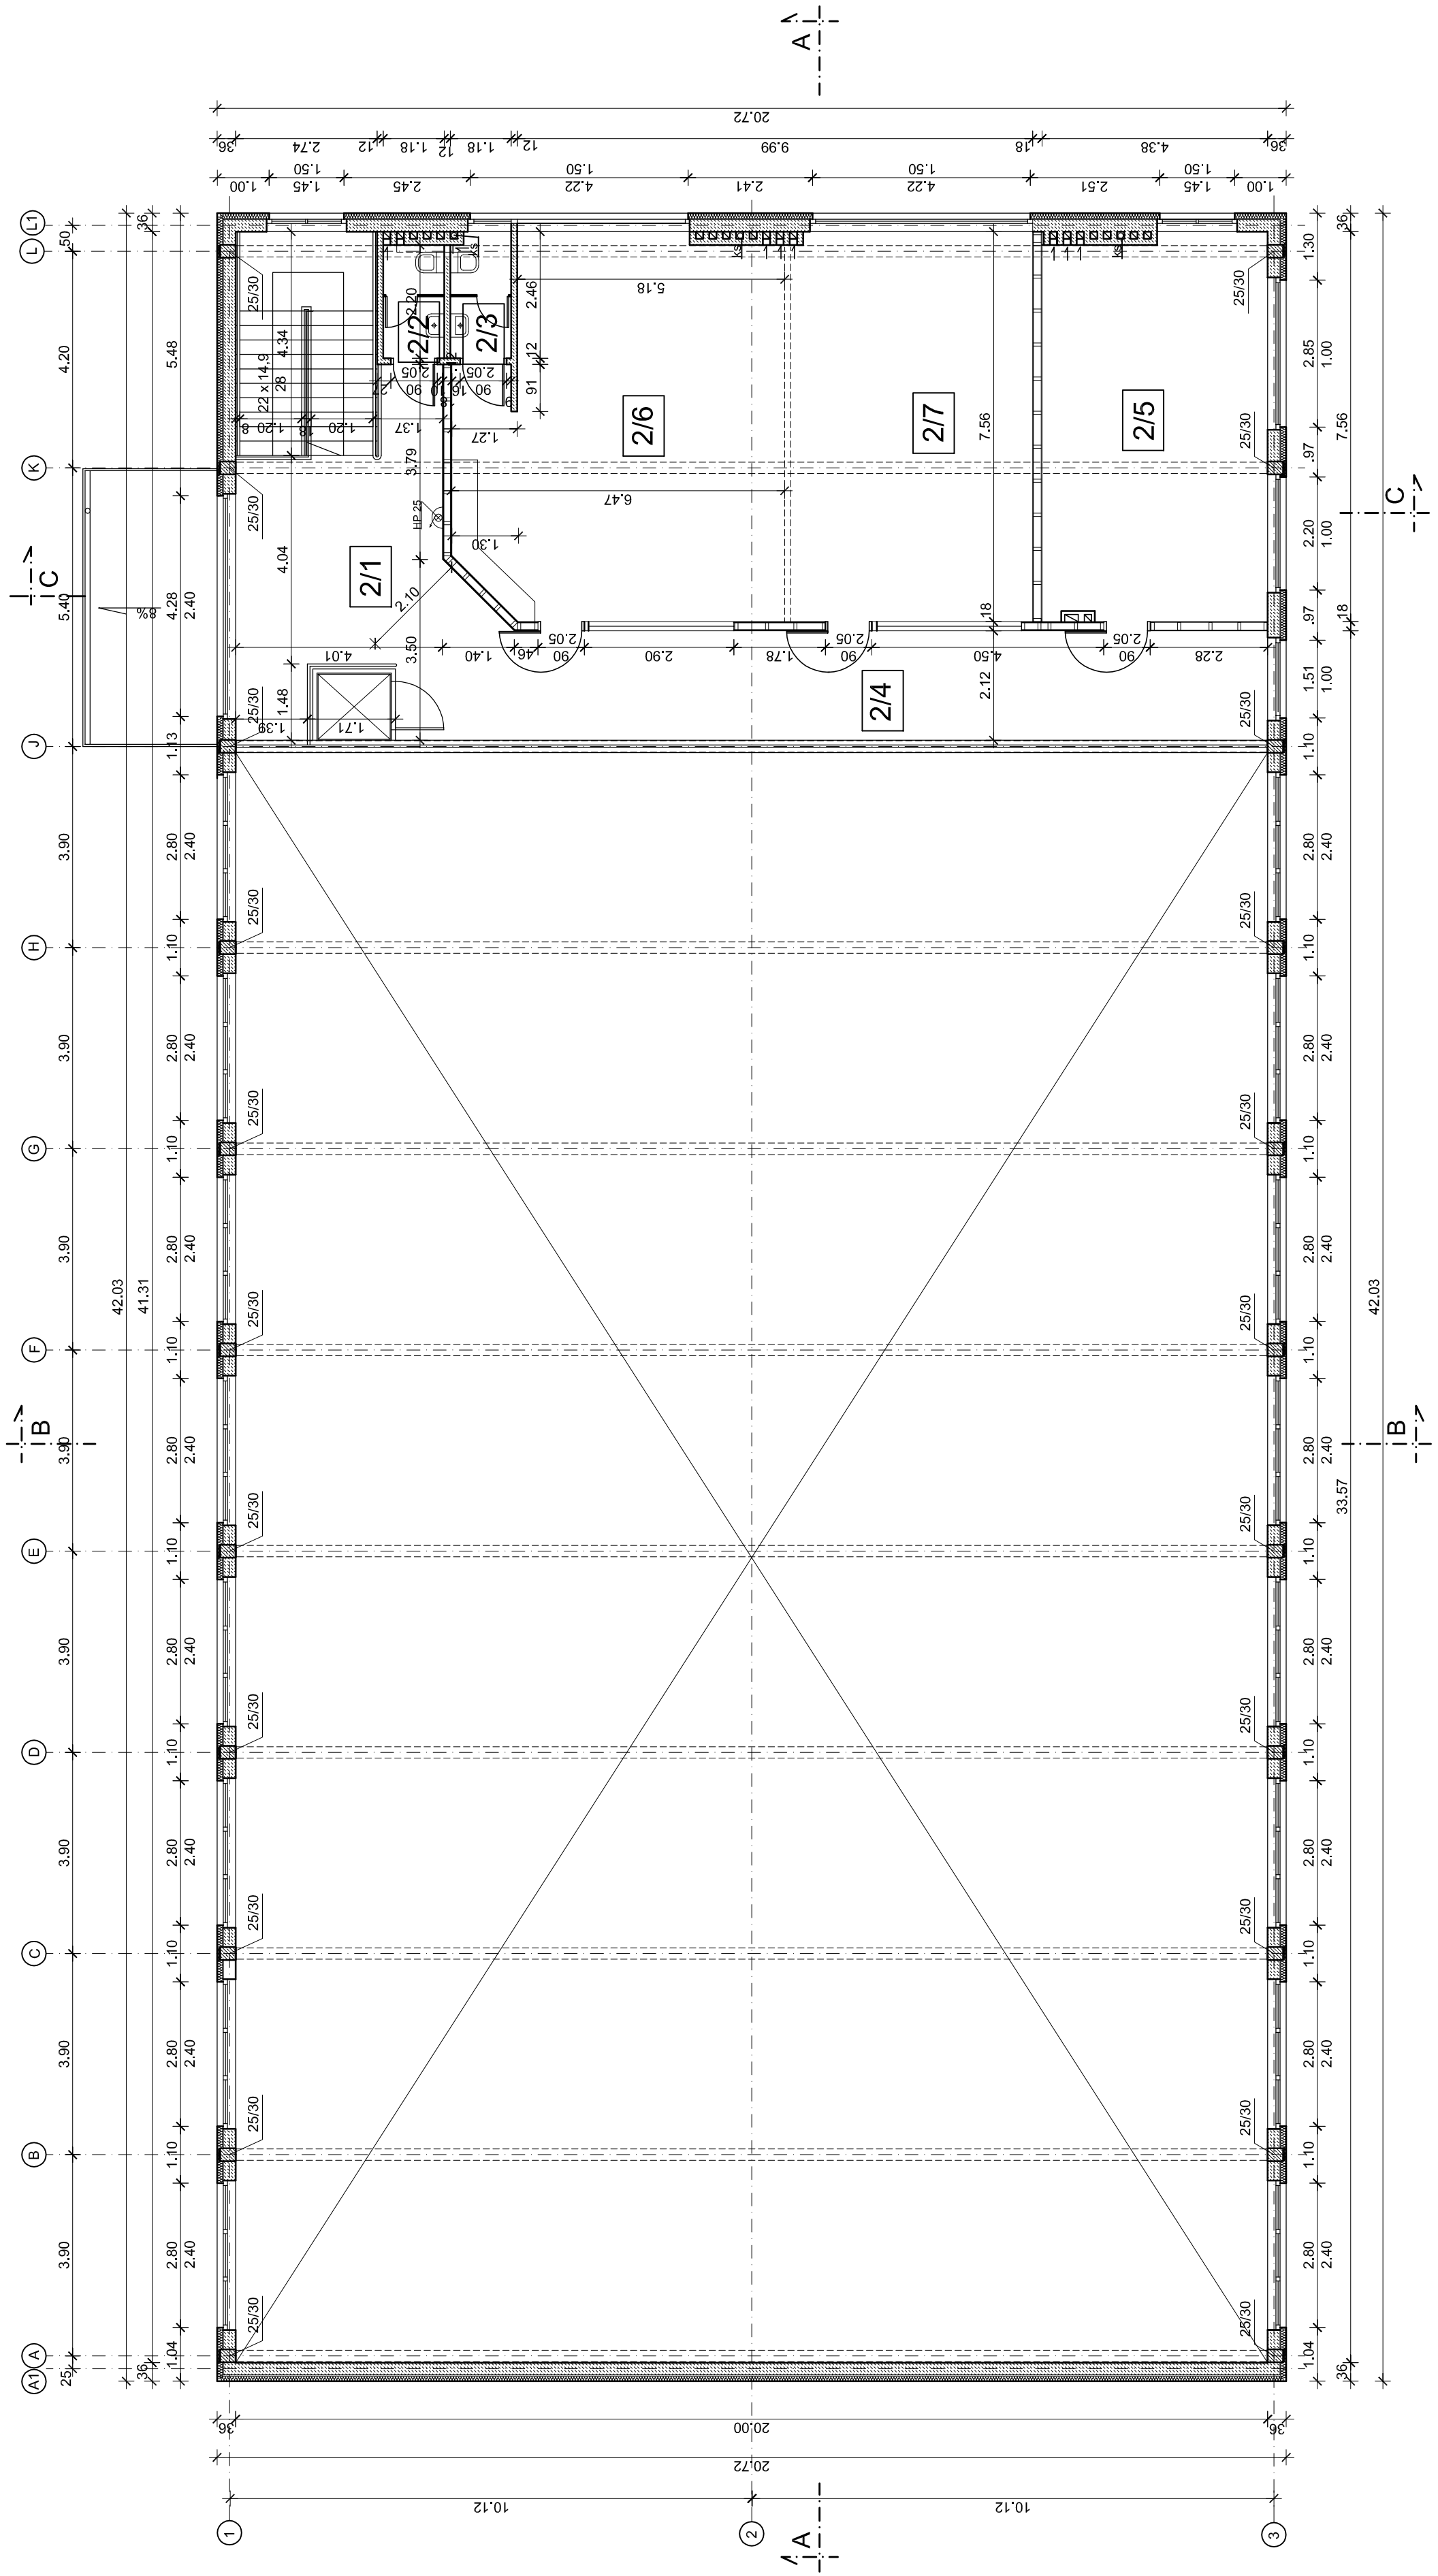

83221 OSIEK, ul. Na Borku 6a    tel. 508 502 08 38    NIP: 564-249-37-28  
**BIURO PROJEKTOWE**  
 ARCHITEKT  
 Roman Chyła

---

SALA GIMNASTYCZNA Z ZAPLECZEM  
 W OSIEKU DZIAŁKA NR 434/2-434/3, 432

---

**RZUT PIĘTRA**    1:100

---

PROJEKT BUDOWY: ARCHITEKTURA    DATA: 10.2008  
 PROJEKTANT: mgr inż. arch. Roman Chyła  
 PRACOWNIA: mgr inż. arch. Teofil Kucakowski  
 Nr upraw. 2541/004/06, 1376/00/00

---

3



ERROR: syntaxerror  
OFFENDING COMMAND: --nostringval--

STACK:

/Title  
( )  
/Subject  
(D:20100203150930+01'00')  
/ModDate  
( )  
/Keywords  
(PDFCreator Version 0.9.5)  
/Creator  
(D:20100203150930+01'00')  
/CreationDate  
(oem)  
/Author  
-mark-